


# PROJET DE RÉAMÉNAGEMENT INTÉRIEUR DE L'ÉCOLE CRÉATION D'UN PRÉAU ET D'UNE PASSERELLE

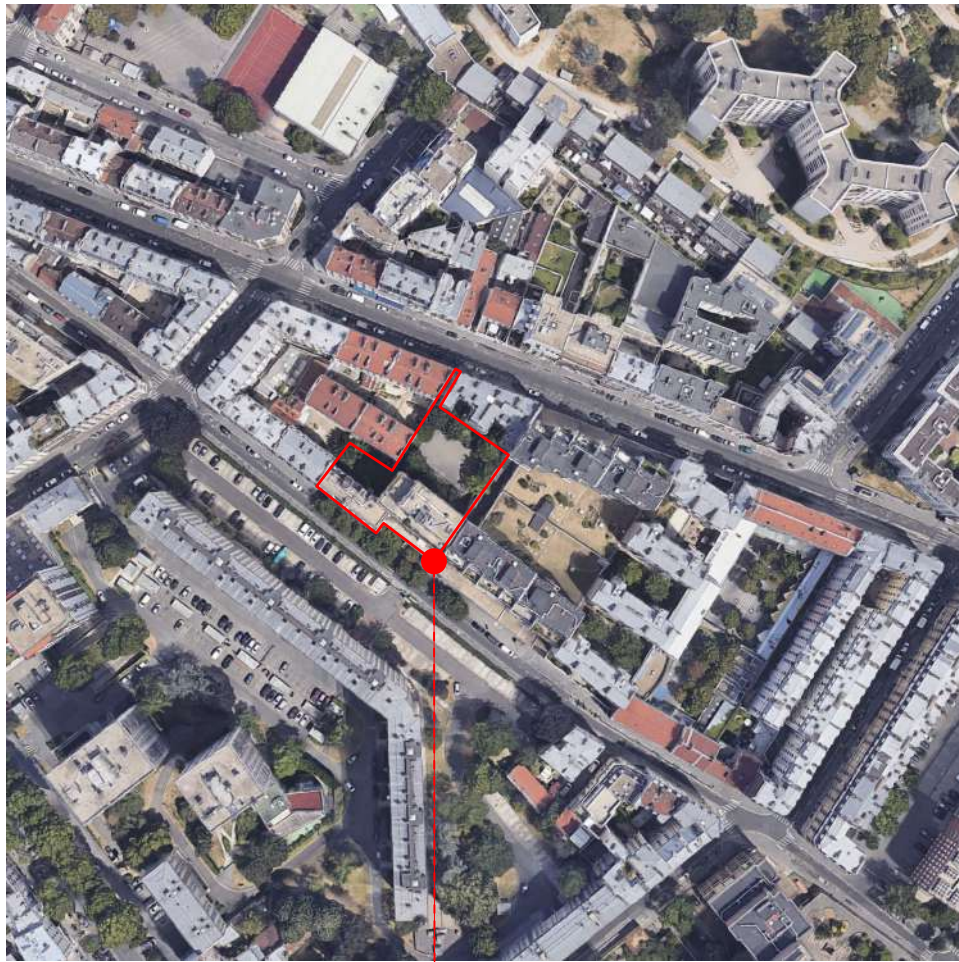

Plan de situation



## ZONE D'INTERVENTION

**École du Saint Esprit**  
56, rue des Meuniers  
75 012 PARIS

Section cadastrale BS  
Parcelle n°15  
Superficie 1779 m2



Vue 3D - Préau

<p>Maitre d'Ouvrage <b>ÉCOLE DU SAINT-ESPRIT</b> 56 rue des Meuniers 75012 PARIS</p>		<p>Maitre d'Oeuvre <b>Cazenove architectes</b> 96 rue Aristide Briand 92 300 Levallois-Perret tel 01 41 06 66 06 accueil@cazenove-architectes.com</p>	<p>Projet RÉAMÉNAGEMENT INTÉRIEUR DE L'ÉCOLE CRÉATION D'UN PRÉAU ET D'UNE PASSERELLE 56 rue des Meuniers - 75012 PARIS</p> <p>Planche <b>PLAN DE SITUATION</b></p>	 <p>Echelle : Date : 01/04/2022</p>	<p><b>PRÉSENTATION PARENTS D'ÉLÈVES</b></p> <p>Numéro de page 0</p>
--	--	---	--	--	---




Maitre d'Ouvrage  
**ECOLE DU SAINT-ESPRIT**  
 56 rue des Meuniers  
 75012 PARIS



Maitre d'Oeuvre  
**Cazenove architectes**  
 96 rue Aristide Briand  
 92 300 Levallois-Perret  
 tel 01 41 06 66 06  
 accueil@cazenove-architectes.com

Projet  
 RÉAMÉNAGEMENT INTÉRIEUR DE L'ÉCOLE  
 CRÉATION D'UN PRÉAU ET D'UNE PASSERELLE  
 56 rue des Meuniers - 75012 PARIS

Planche  
**PLAN DE MASSE - PROJETE**

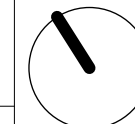


Echelle : 1/300  
 Date : 01/04/2022

**PRÉSENTATION  
 PARENTS D'ÉLÈVES**

Numéro de page

1

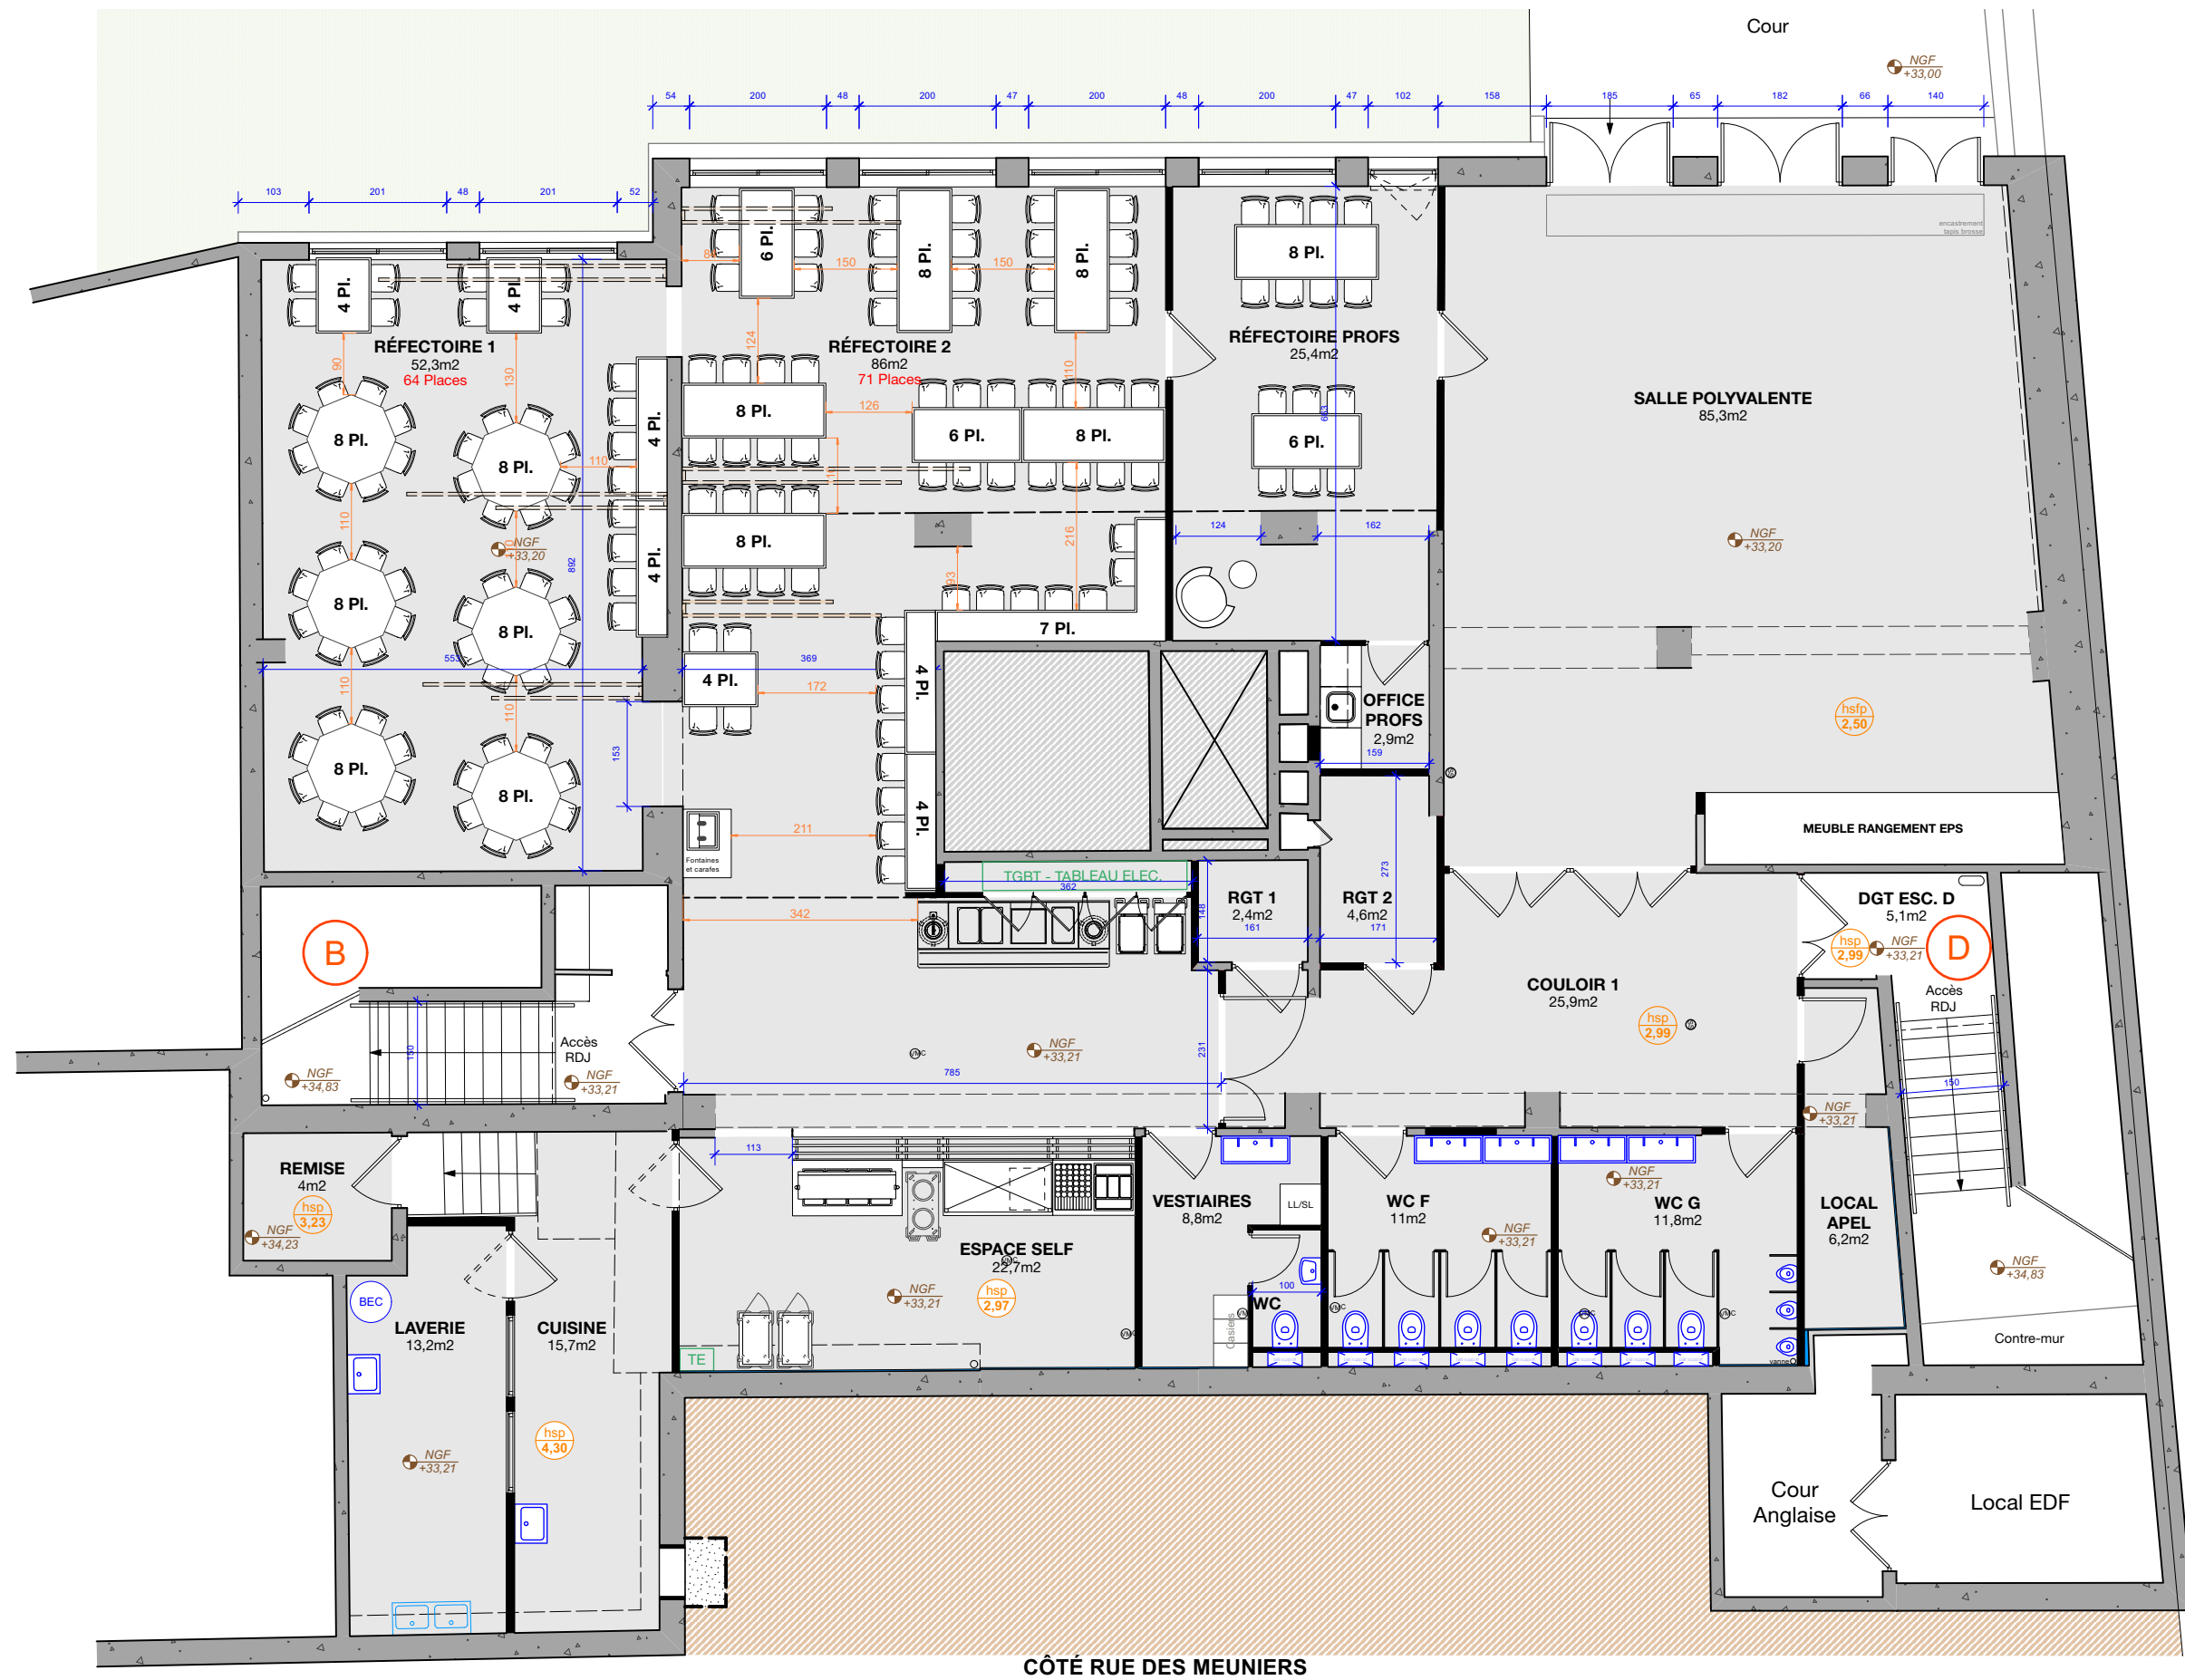

CÔTÉ RUE DES MEUNIERS


Maitre d'Ouvrage  
**ECOLE DU SAINT-ESPRIT**  
 56 rue des Meuniers  
 75012 PARIS




Maitre d'Oeuvre  
**Cazenove architectes**  
 96 rue Aristide Briand  
 92 300 Levallois-Perret  
 tel 01 41 06 66 06  
 accueil@cazenove-architectes.com

Projet  
 RÉAMÉNAGEMENT INTÉRIEUR DE L'ÉCOLE  
 CRÉATION D'UN PRÉAU ET D'UNE PASSERELLE  
 56 rue des Meuniers - 75012 PARIS

Planche  
**PLAN REZ DE JARDIN - ÉTAT PROJETÉ**

  
 Echelle : 1:100  
 Date : 01/04/2022

**PRÉSENTATION PARENTS D'ÉLÈVES**  
 Numéro de page  
 2

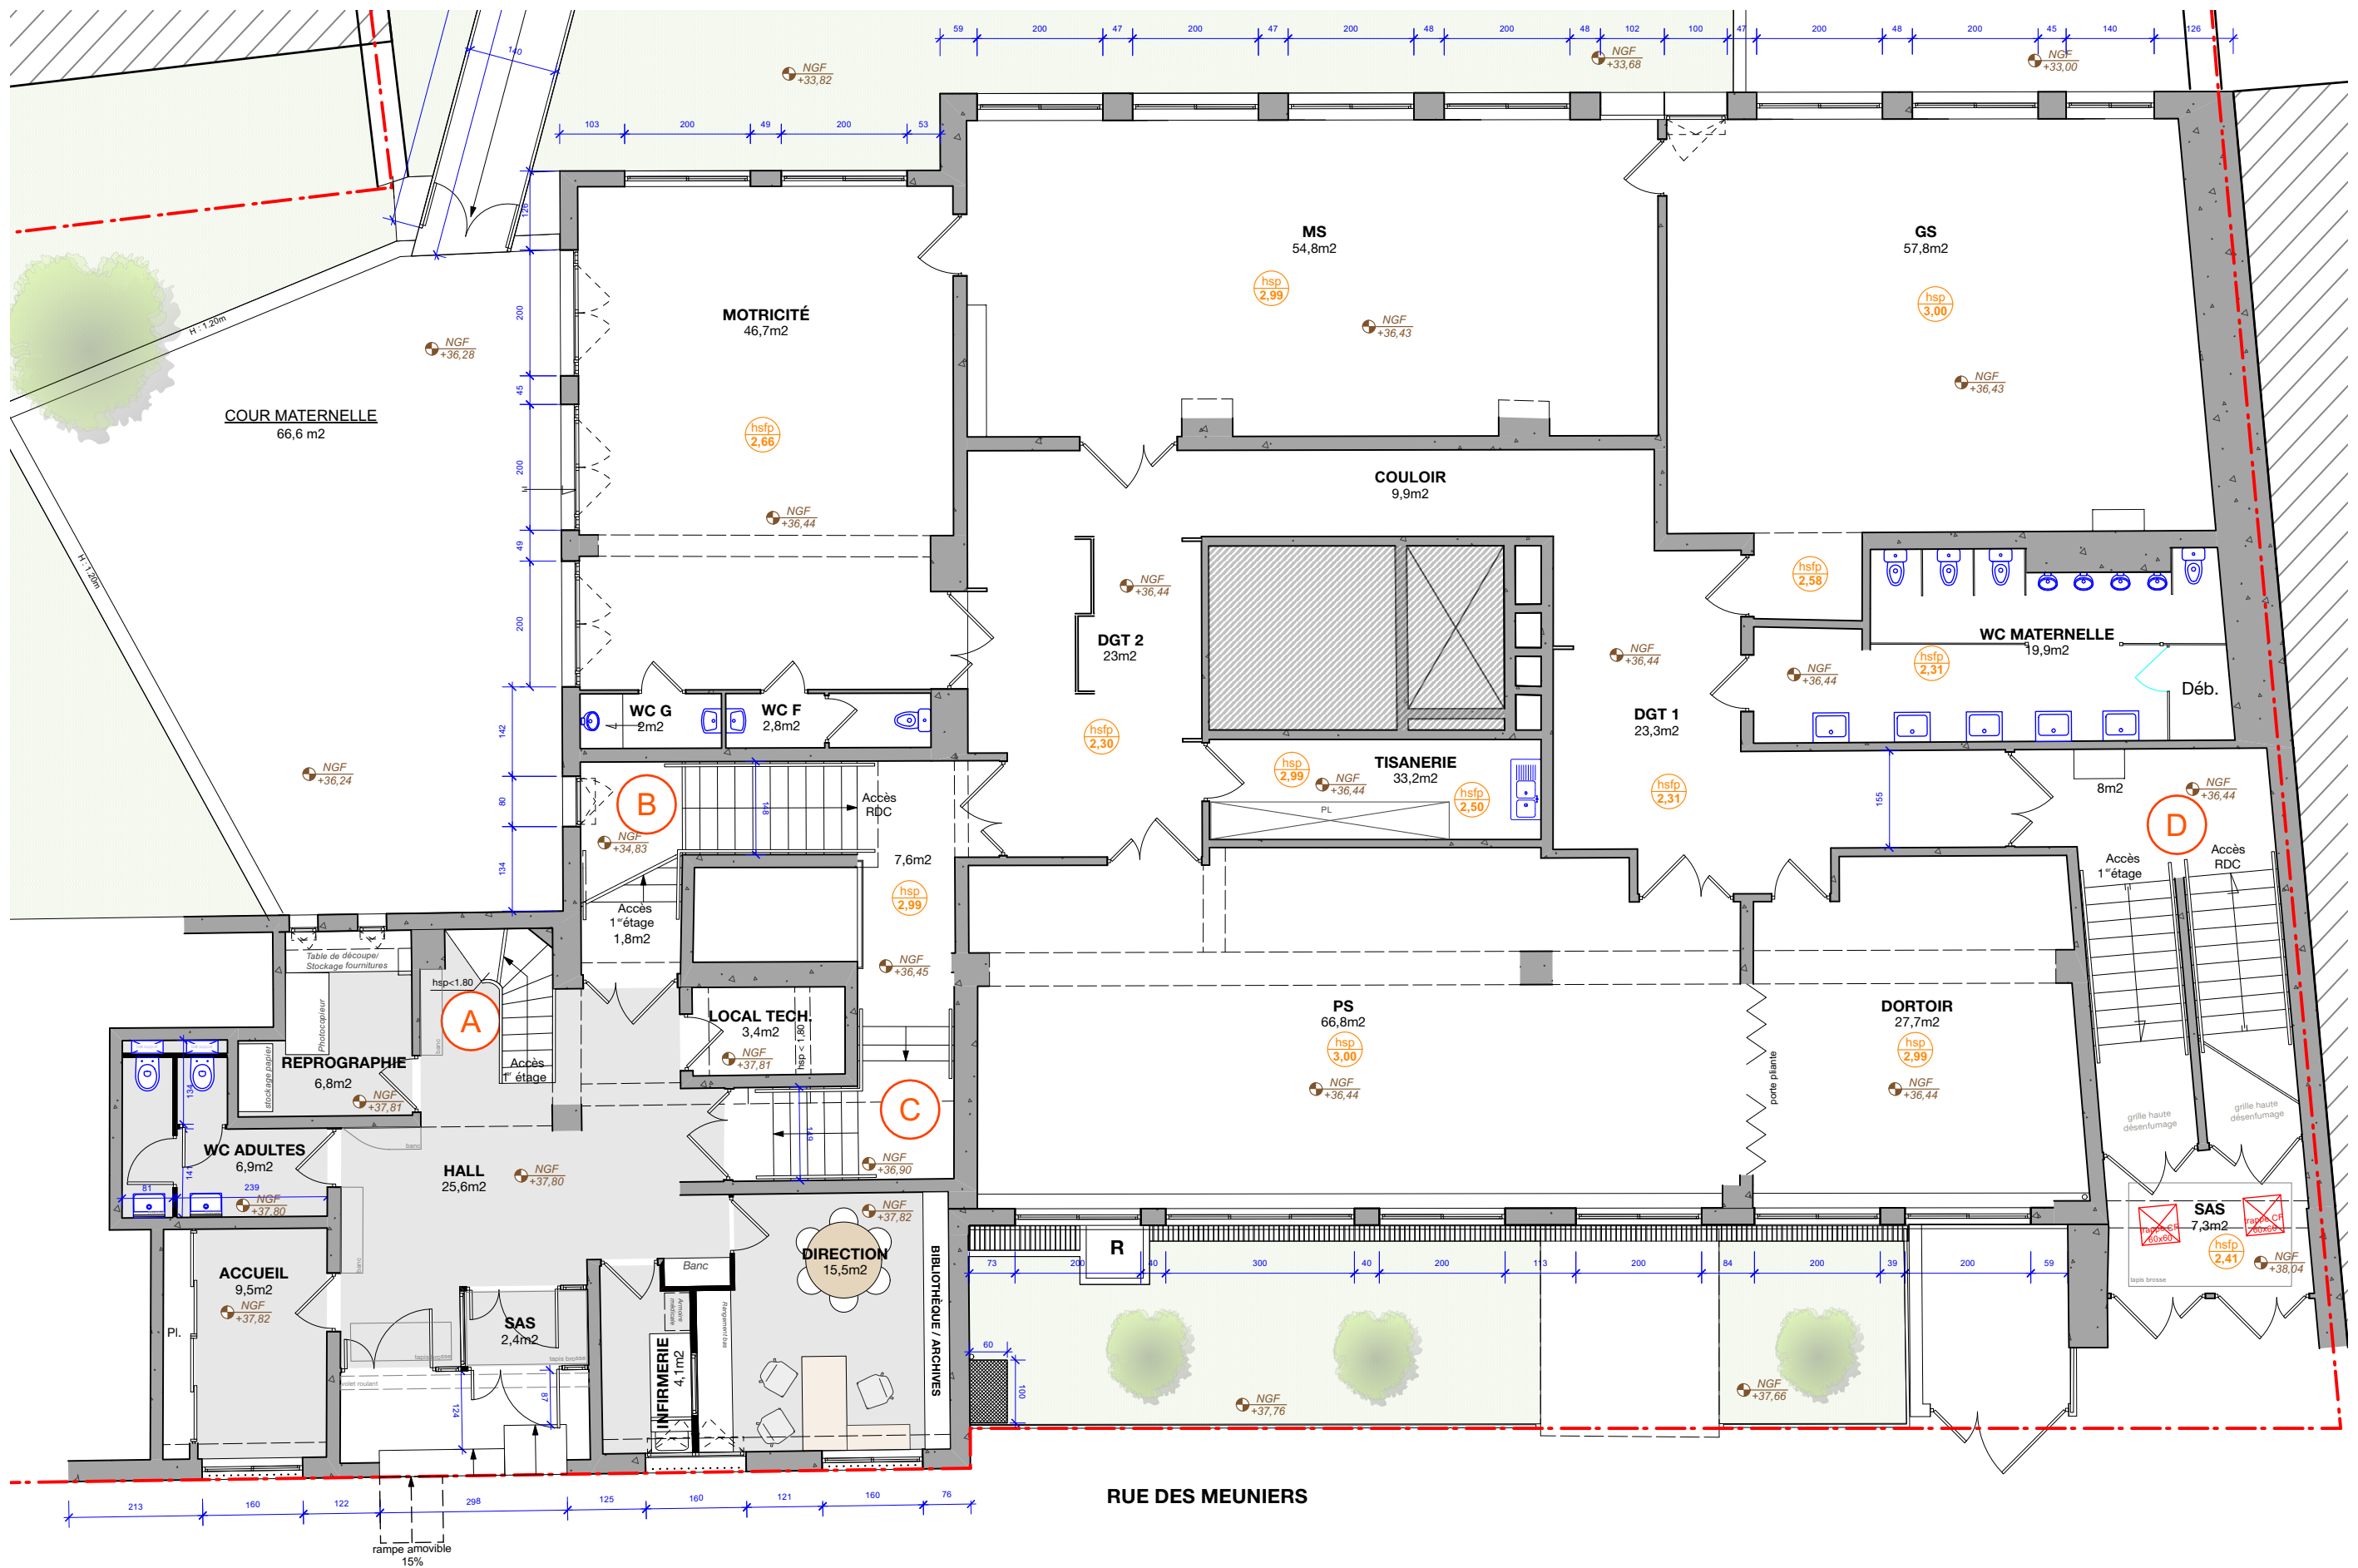


Maître d'Ouvrage  
**ÉCOLE DU SAINT-ESPRIT**  
 56 rue des Meuniers  
 75012 PARIS




Maître d'Ouvre  
**Cazenove architectes**  
 96 rue Aristide Briand  
 92 300 Levallois-Perret  
 tel 01 41 06 66 06  
 accueil@cazenove-architectes.com

Projet  
 RÉAMÉNAGEMENT INTÉRIEUR DE L'ÉCOLE  
 CRÉATION D'UN PRÉAU ET D'UNE PASSERELLE  
 56 rue des Meuniers - 75012 PARIS

Planche  
**PLAN REZ DE CHAUSSÉE - ÉTAT PROJETÉ**

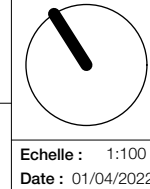

**PRÉSENTATION PARENTS D'ÉLÈVES Ind\_1**  
 Numéro de page  
 3

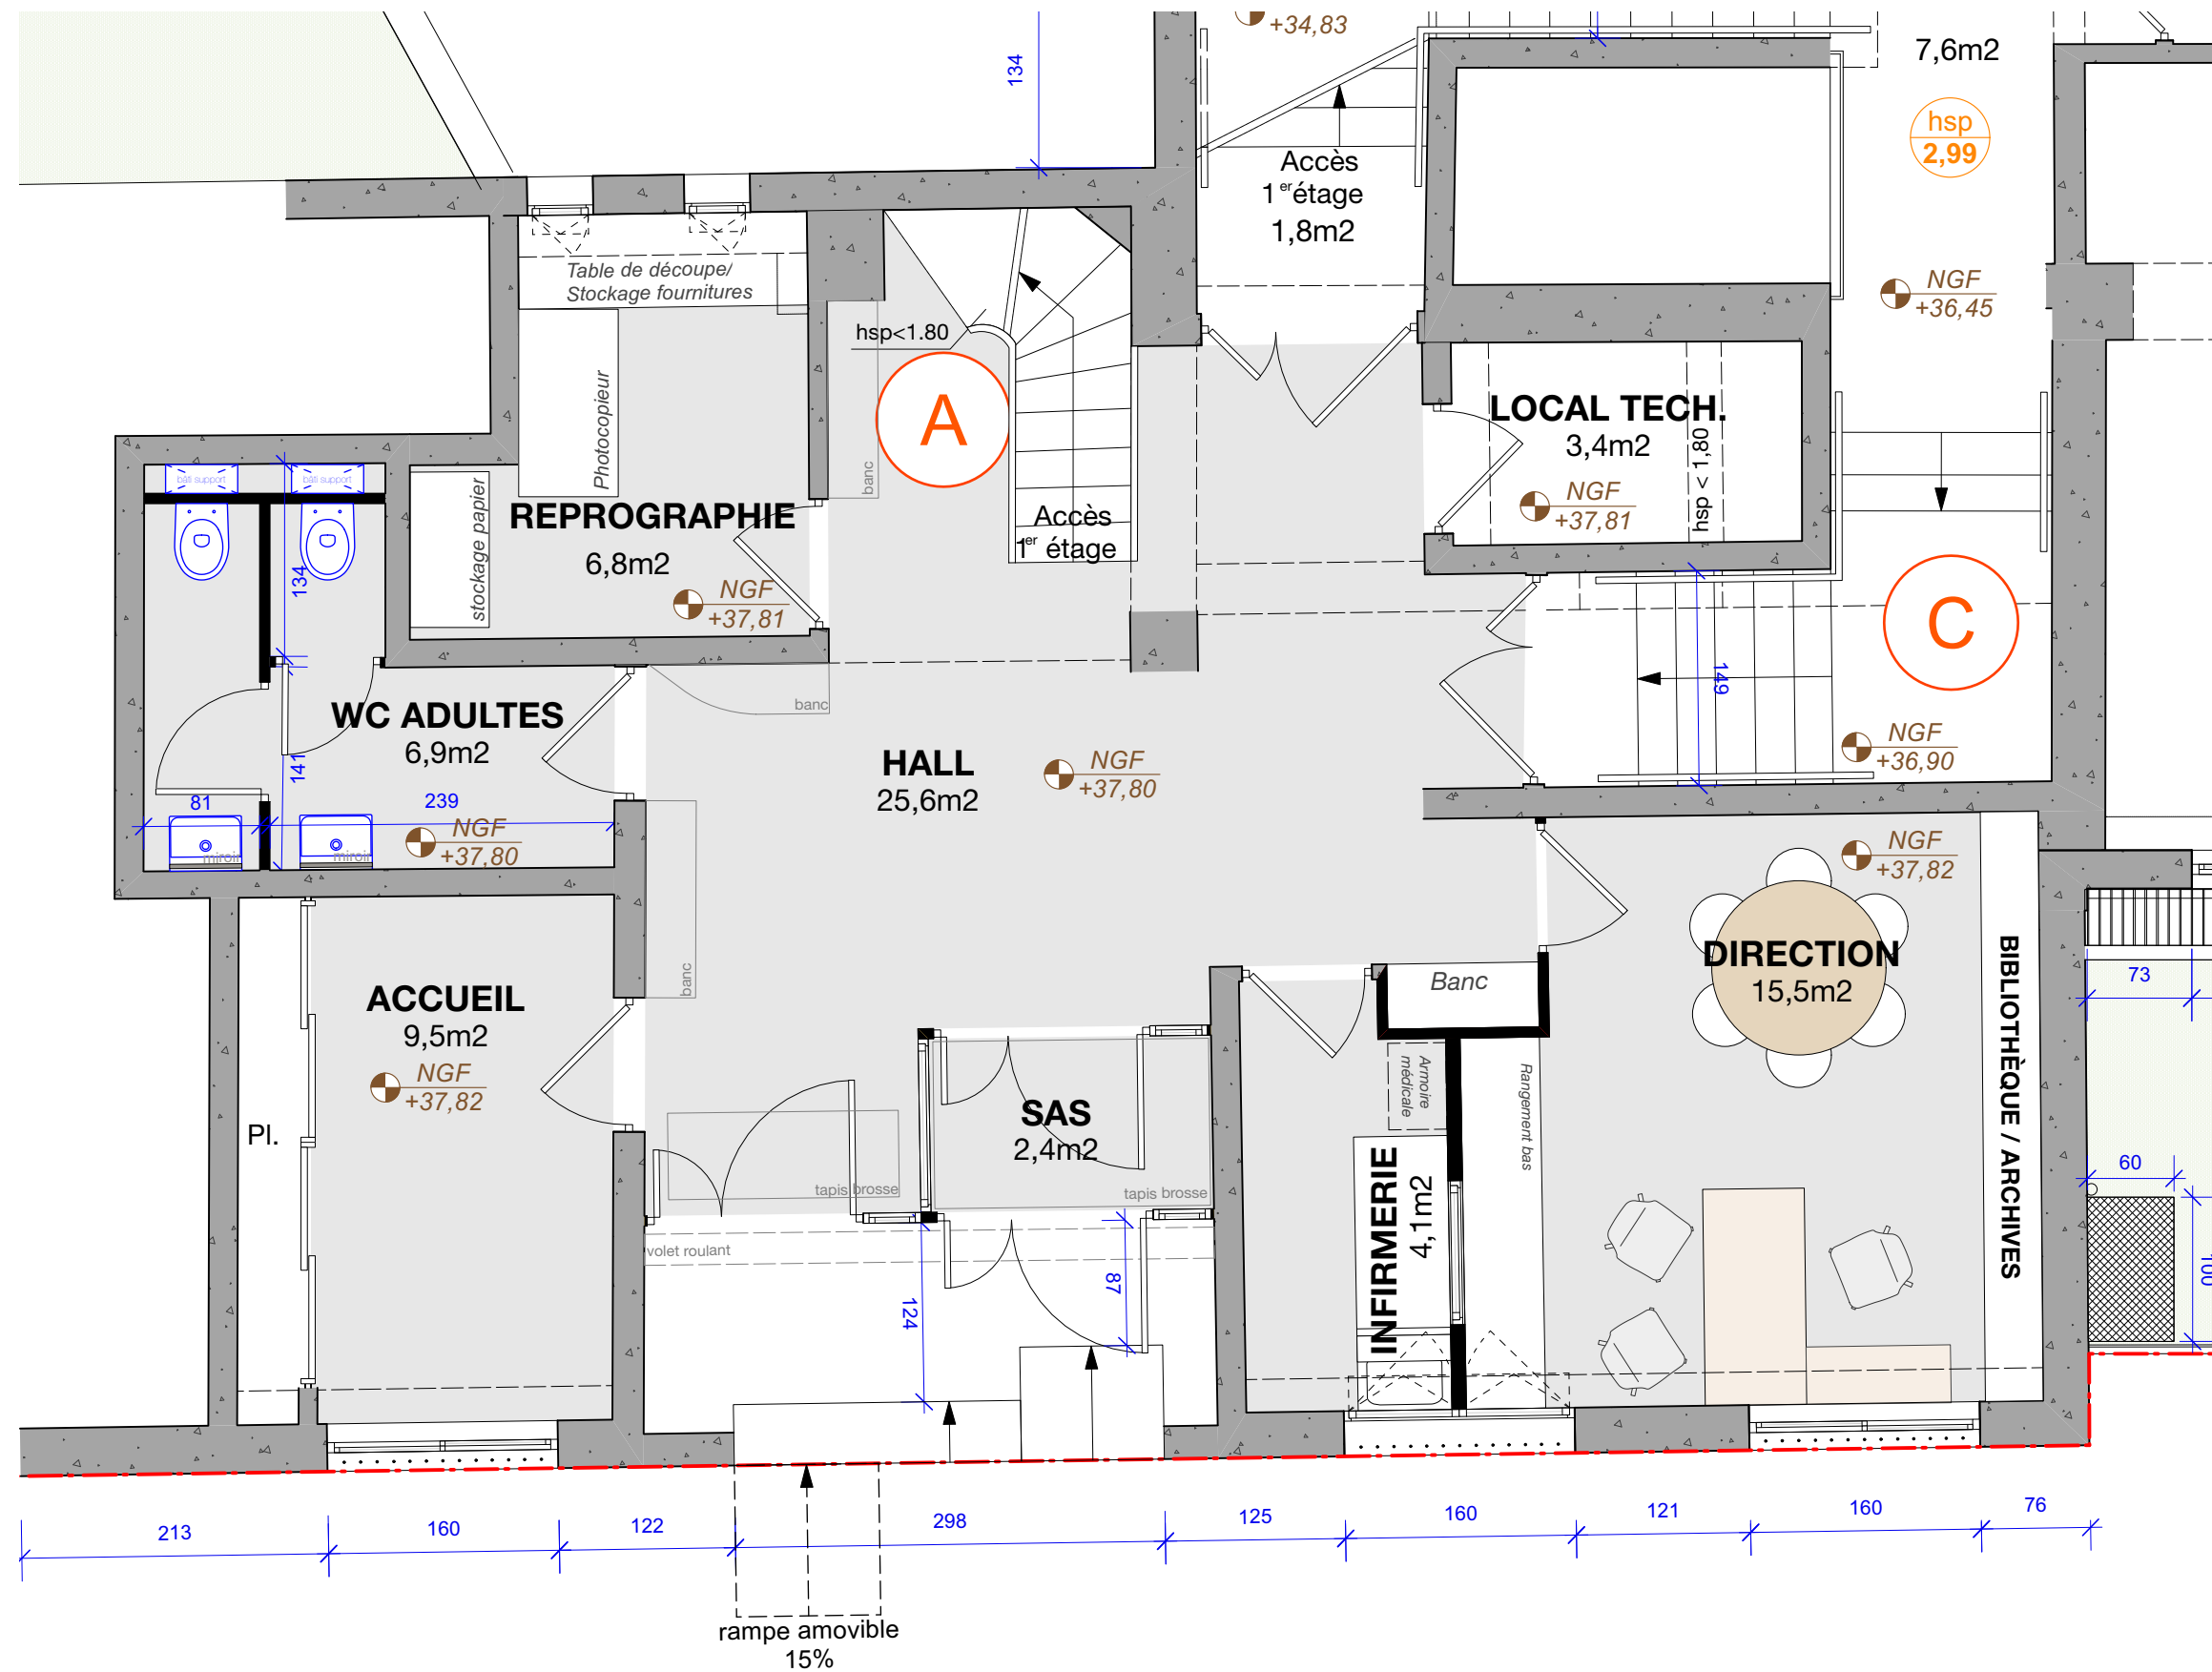


Maitre d'Ouvrage  
**ECOLE DU SAINT-ESPRIT**  
 56 rue des Meuniers  
 75012 PARIS



Maitre d'Oeuvre  
**Cazenove architectes**  
 96 rue Aristide Briand  
 92 300 Levallois-Perret  
 tel 01 41 06 66 06  
 accueil@cazenove-architectes.com


Projet  
 RÉAMÉNAGEMENT INTÉRIEUR DE L'ÉCOLE  
 CRÉATION D'UN PRÉAU ET D'UNE PASSERELLE  
 56 rue des Meuniers - 75012 PARIS

Planche  
**PLAN REZ DE CHAUSSÉE - ÉTAT PROJETÉ**

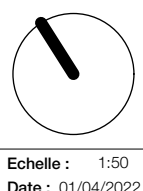

**PRÉSENTATION PARENTS D'ÉLÈVES**

Numéro de page  
 4

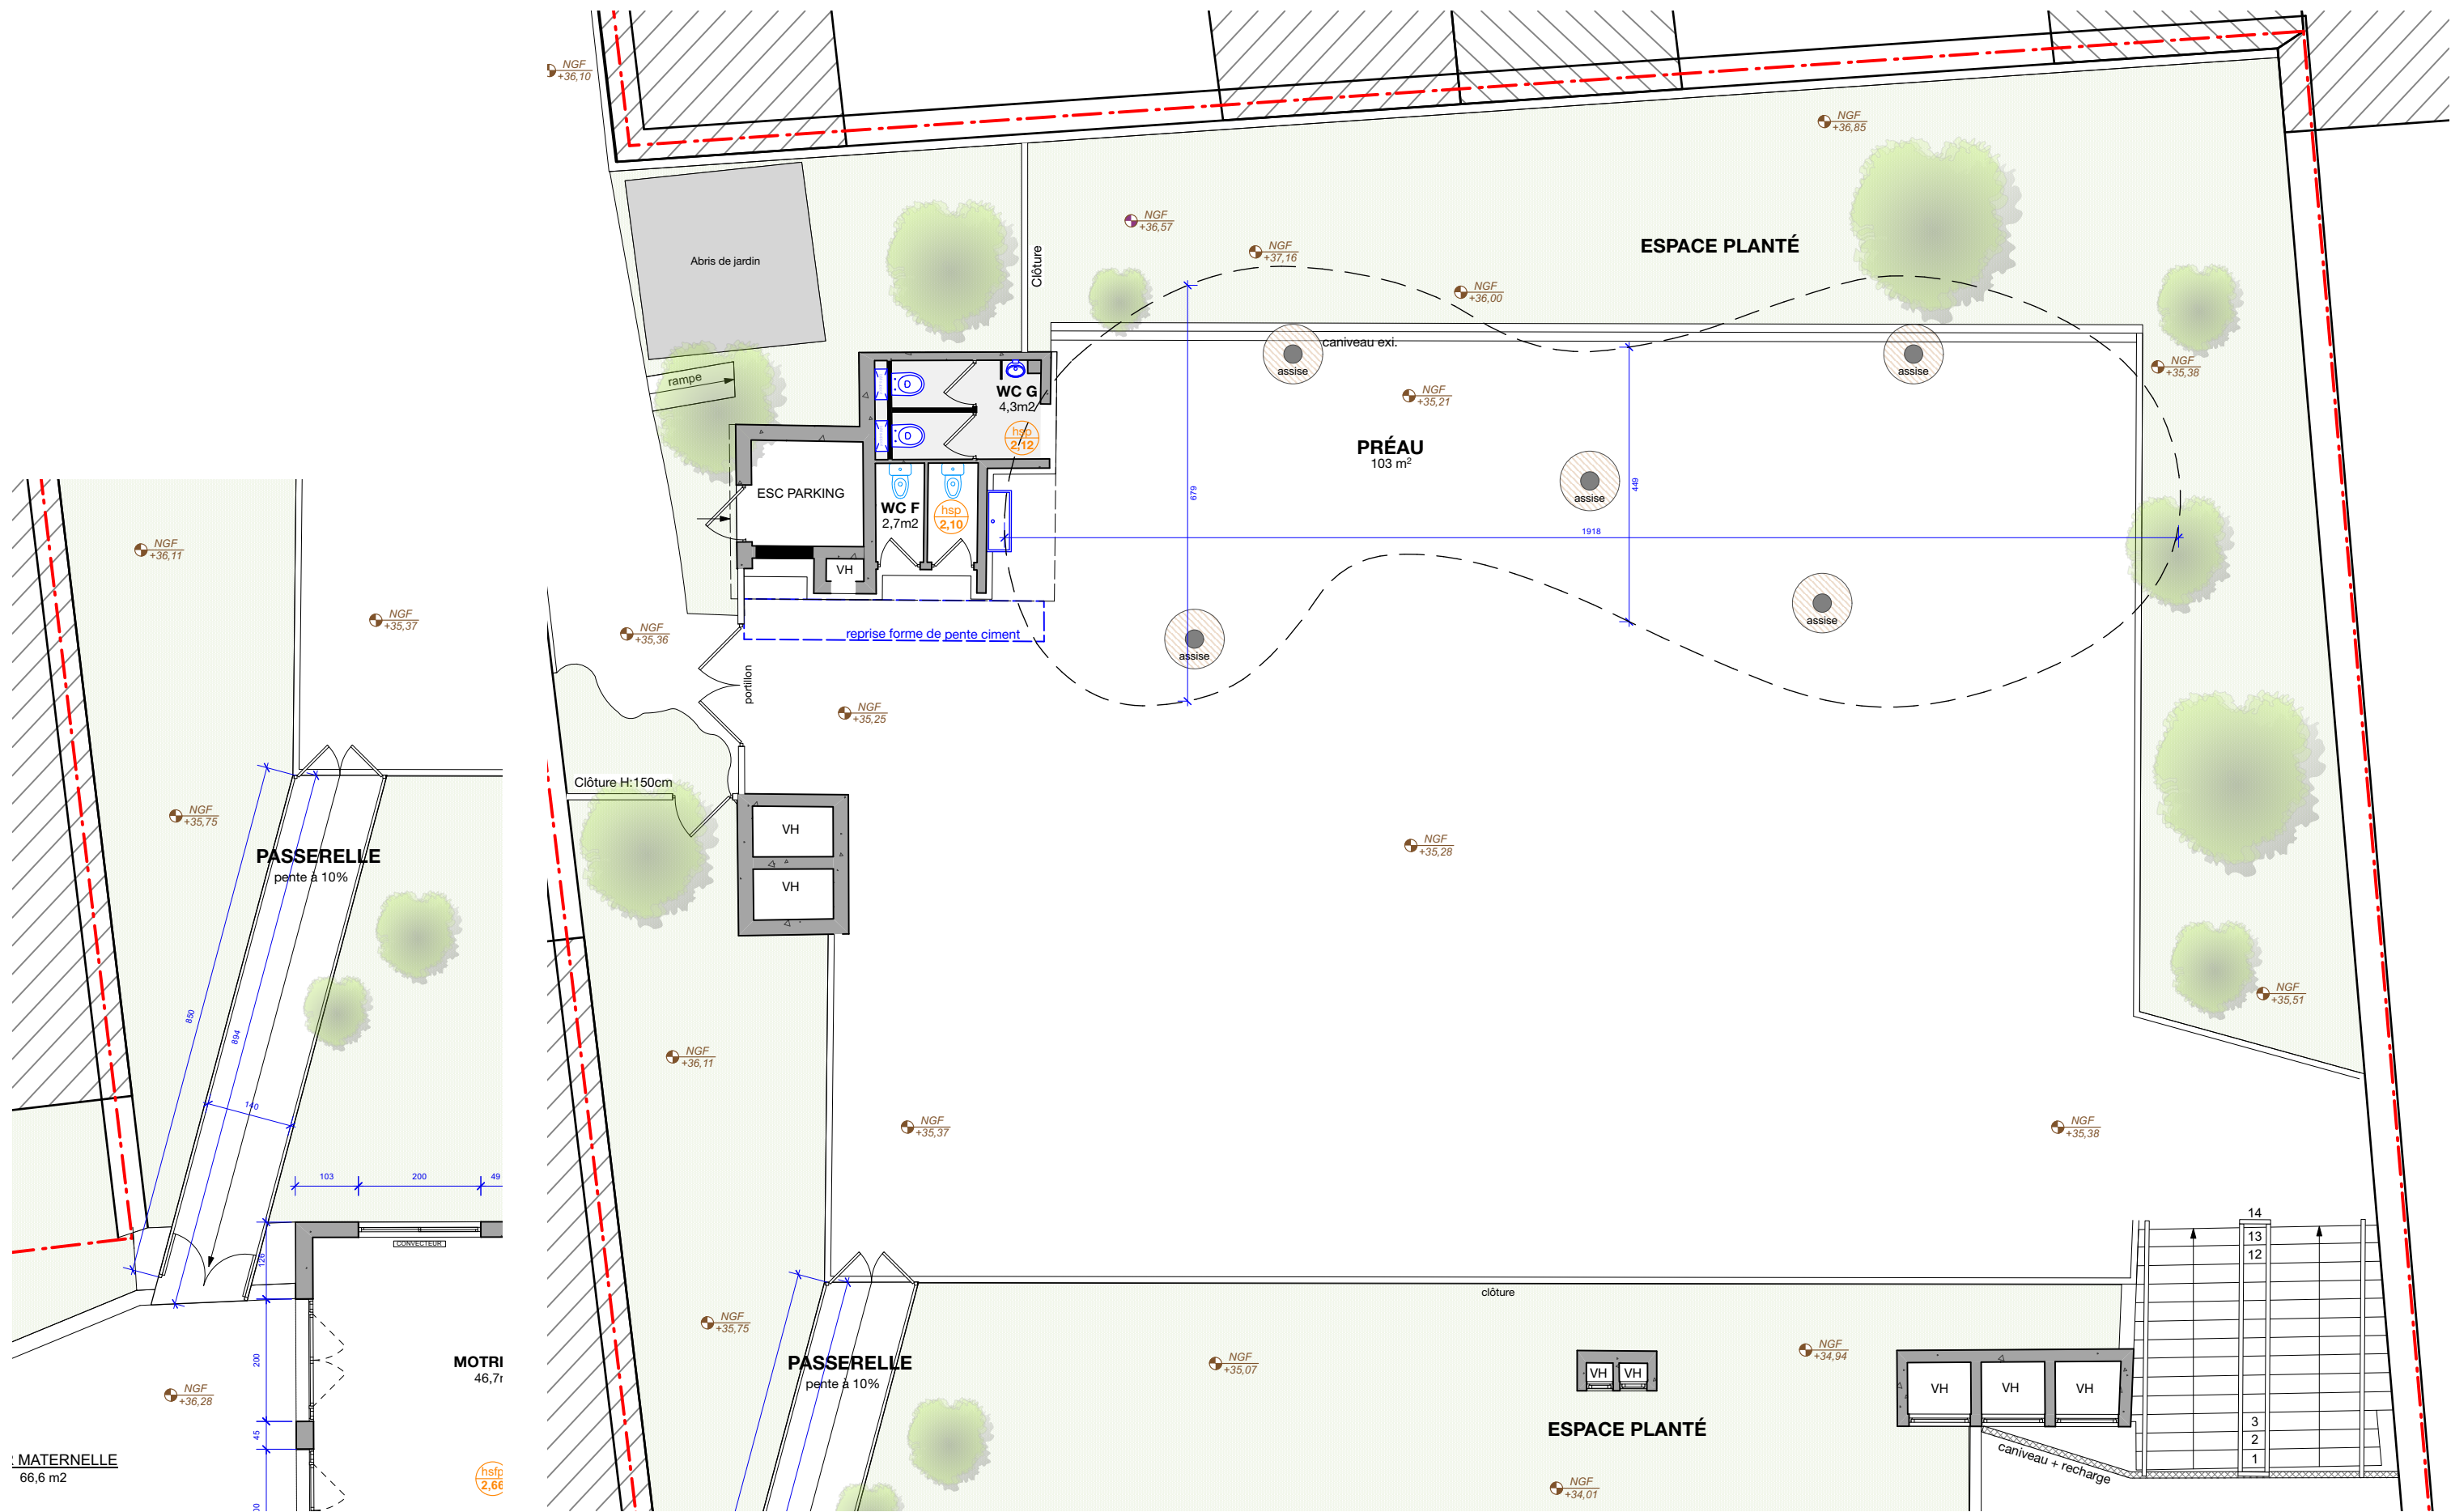

MATERNELLE  
66,6 m<sup>2</sup>

MOTRI  
46,71

hspc  
2,66


**Maître d'Ouvrage**  
**ECOLE DU SAINT-ESPRIT**  
56 rue des Meuniers  
75012 PARIS



**Maître d'Oeuvre**  
**Cazenove architectes**  
96 rue Aristide Briand  
92 300 Levallois-Perret  
tel 01 41 06 66 06  
accueil@cazenove-architectes.com

**Projet**  
RÉAMÉNAGEMENT INTÉRIEUR DE L'ÉCOLE  
CRÉATION D'UN PRÉAU ET D'UNE PASSERELLE  
56 rue des Meuniers - 75012 PARIS

**Planche**  
**PLAN COUR - ÉTAT PROJETÉ**

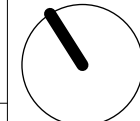


Echelle : 1:100  
Date : 01/04/2022

**PRÉSENTATION PARENTS D'ÉLÈVES** Ind\_1

Numéro de page

5

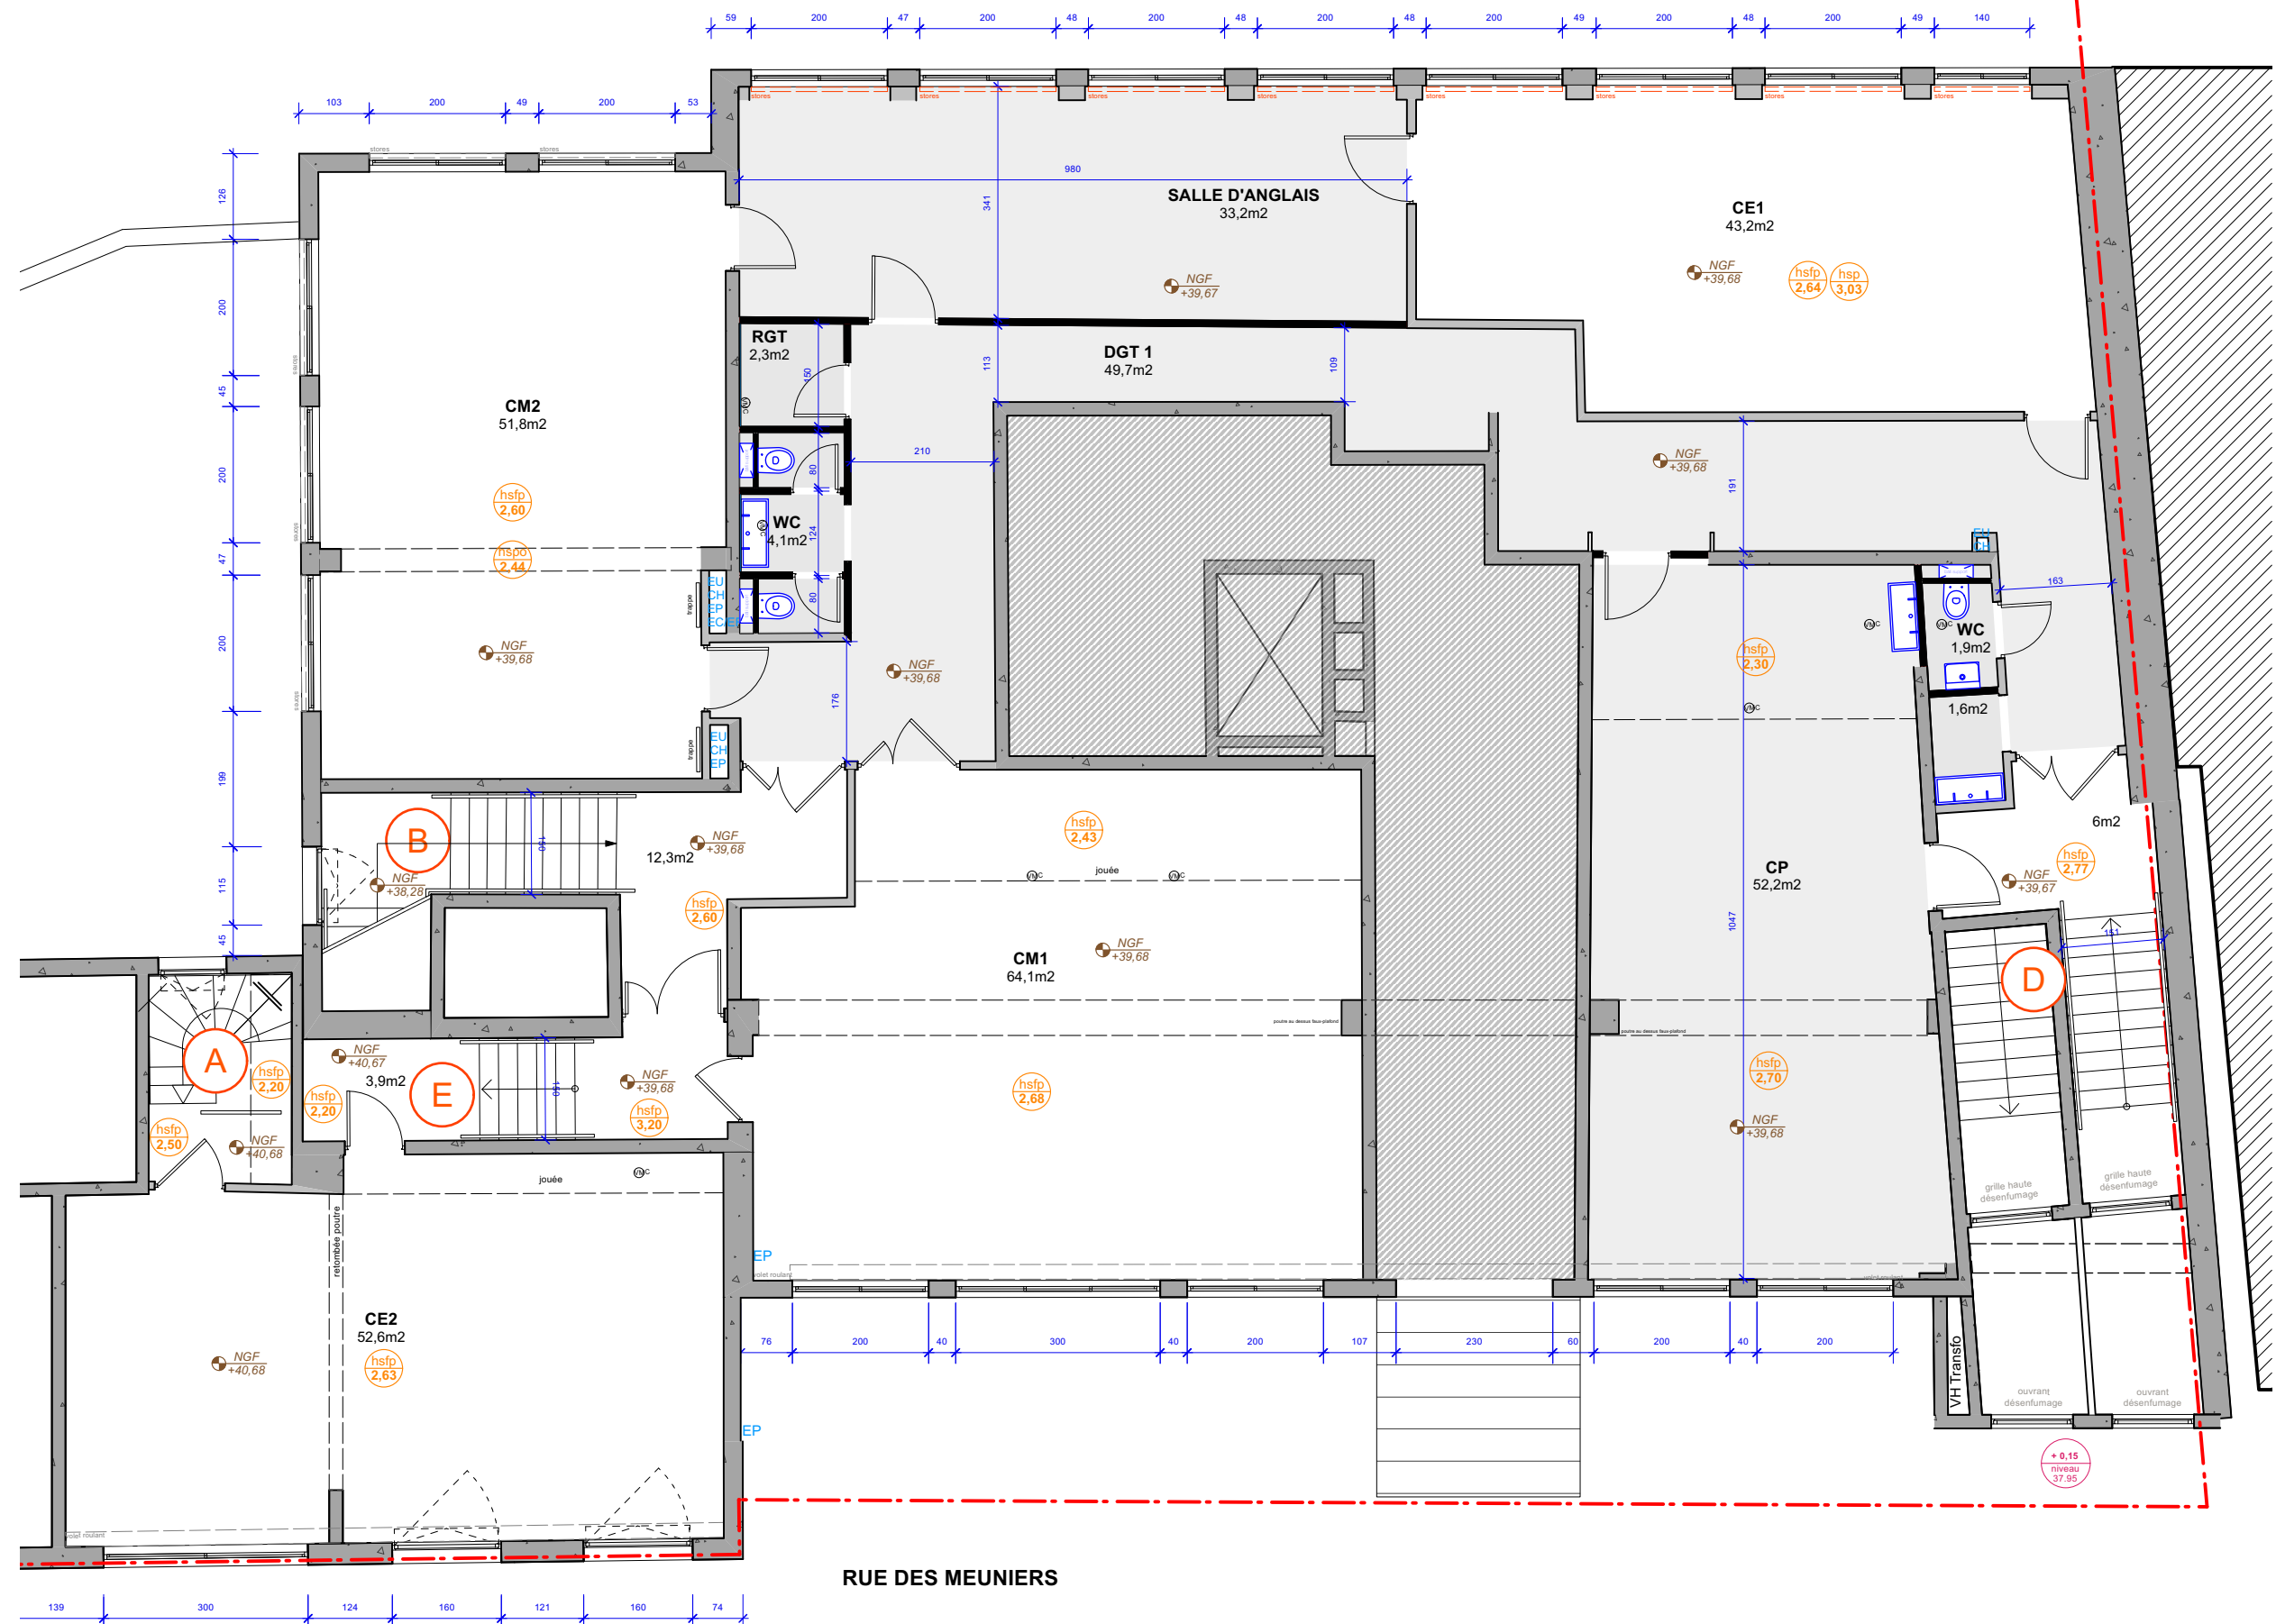


Maitre d'Ouvrage  
**ECOLE DU SAINT-ESPRIT**  
 56 rue des Meuniers  
 75012 PARIS



Maitre d'Oeuvre  
**Cazenove architectes**  
 96 rue Aristide Briand  
 92 300 Levallois-Perret  
 tel 01 41 06 66 06  
 accueil@cazenove-architectes.com

Projet  
 RÉAMÉNAGEMENT INTÉRIEUR DE L'ÉCOLE  
 CRÉATION D'UN PRÉAU ET D'UNE PASSERELLE  
 56 rue des Meuniers - 75012 PARIS

Planche  
**PLAN R+1 - ÉTAT PROJETÉ**

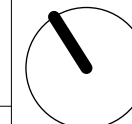


Echelle : 1:100  
 Date : 01/04/2022

**PRÉSENTATION  
 PARENTS D'ÉLÈVES**

Numéro de page


6




<p>Maitre d'Ouvrage  <b>ECOLE DU SAINT-ESPRIT</b>          56 rue des Meuniers          75012 PARIS</p>		<p>Maitre d'Oeuvre  <b>Cazenove architectes</b>          96 rue Aristide Briand          92 300 Levallois-Perret          tel 01 41 06 66 06          accueil@cazenove-architectes.com</p>	<p>Projet          RÉAMÉNAGEMENT INTÉRIEUR DE L'ÉCOLE          CRÉATION D'UN PRÉAU ET D'UNE PASSERELLE          56 rue des Meuniers - 75012 PARIS</p>	<p>Planche  <b>VUE 3D - RÉFECTOIRE</b></p>	<p>Echelle :          Date : 01/04/2022</p>	<p><b>PRÉSENTATION          PARENTS D'ÉLÈVES</b></p> <p style="text-align: right;">Numéro de page  <b>7</b></p>
---	--	--	---	--	---	---





<p>Maitre d'Ouvrage  <b>ECOLE DU SAINT-ESPRIT</b>          56 rue des Meuniers          75012 PARIS</p>		<p>Maitre d'Oeuvre  <b>Cazenove architectes</b>          96 rue Aristide Briand          92 300 Levallois-Perret          tel 01 41 06 66 06          accueil@cazenove-architectes.com</p>	<p>Projet          RÉAMÉNAGEMENT INTÉRIEUR DE L'ÉCOLE          CRÉATION D'UN PRÉAU ET D'UNE PASSERELLE          56 rue des Meuniers - 75012 PARIS</p> <p>Planche  <b>VUE 3D - SALLE POLYVALENTE</b></p>	<p>Echelle :          Date : 01/04/2022</p>	<p><b>PRÉSENTATION          PARENTS D'ÉLÈVES</b></p> <p style="text-align: right;">Numéro de page          8</p>
---	--	--	---	---	--



<p>Maitre d'Ouvrage  <b>ECOLE DU SAINT-ESPRIT</b>          56 rue des Meuniers          75012 PARIS</p>		<p>Maitre d'Oeuvre  <b>Cazenove architectes</b>          96 rue Aristide Briand          92 300 Levallois-Perret          tel 01 41 06 66 06          accueil@cazenove-architectes.com</p>	<p>Projet          RÉAMÉNAGEMENT INTÉRIEUR DE L'ÉCOLE          CRÉATION D'UN PRÉAU ET D'UNE PASSERELLE          56 rue des Meuniers - 75012 PARIS</p>	<p>Planche  <b>VUE 3D - HALL D'ACCUEIL</b></p>	<p>Echelle :          Date : 01/04/2022</p>	<p><b>PRÉSENTATION          PARENTS D'ÉLÈVES</b></p> <p style="text-align: right;">Numéro de page  <b>9</b></p>
---	--	--	---	--	---	---